

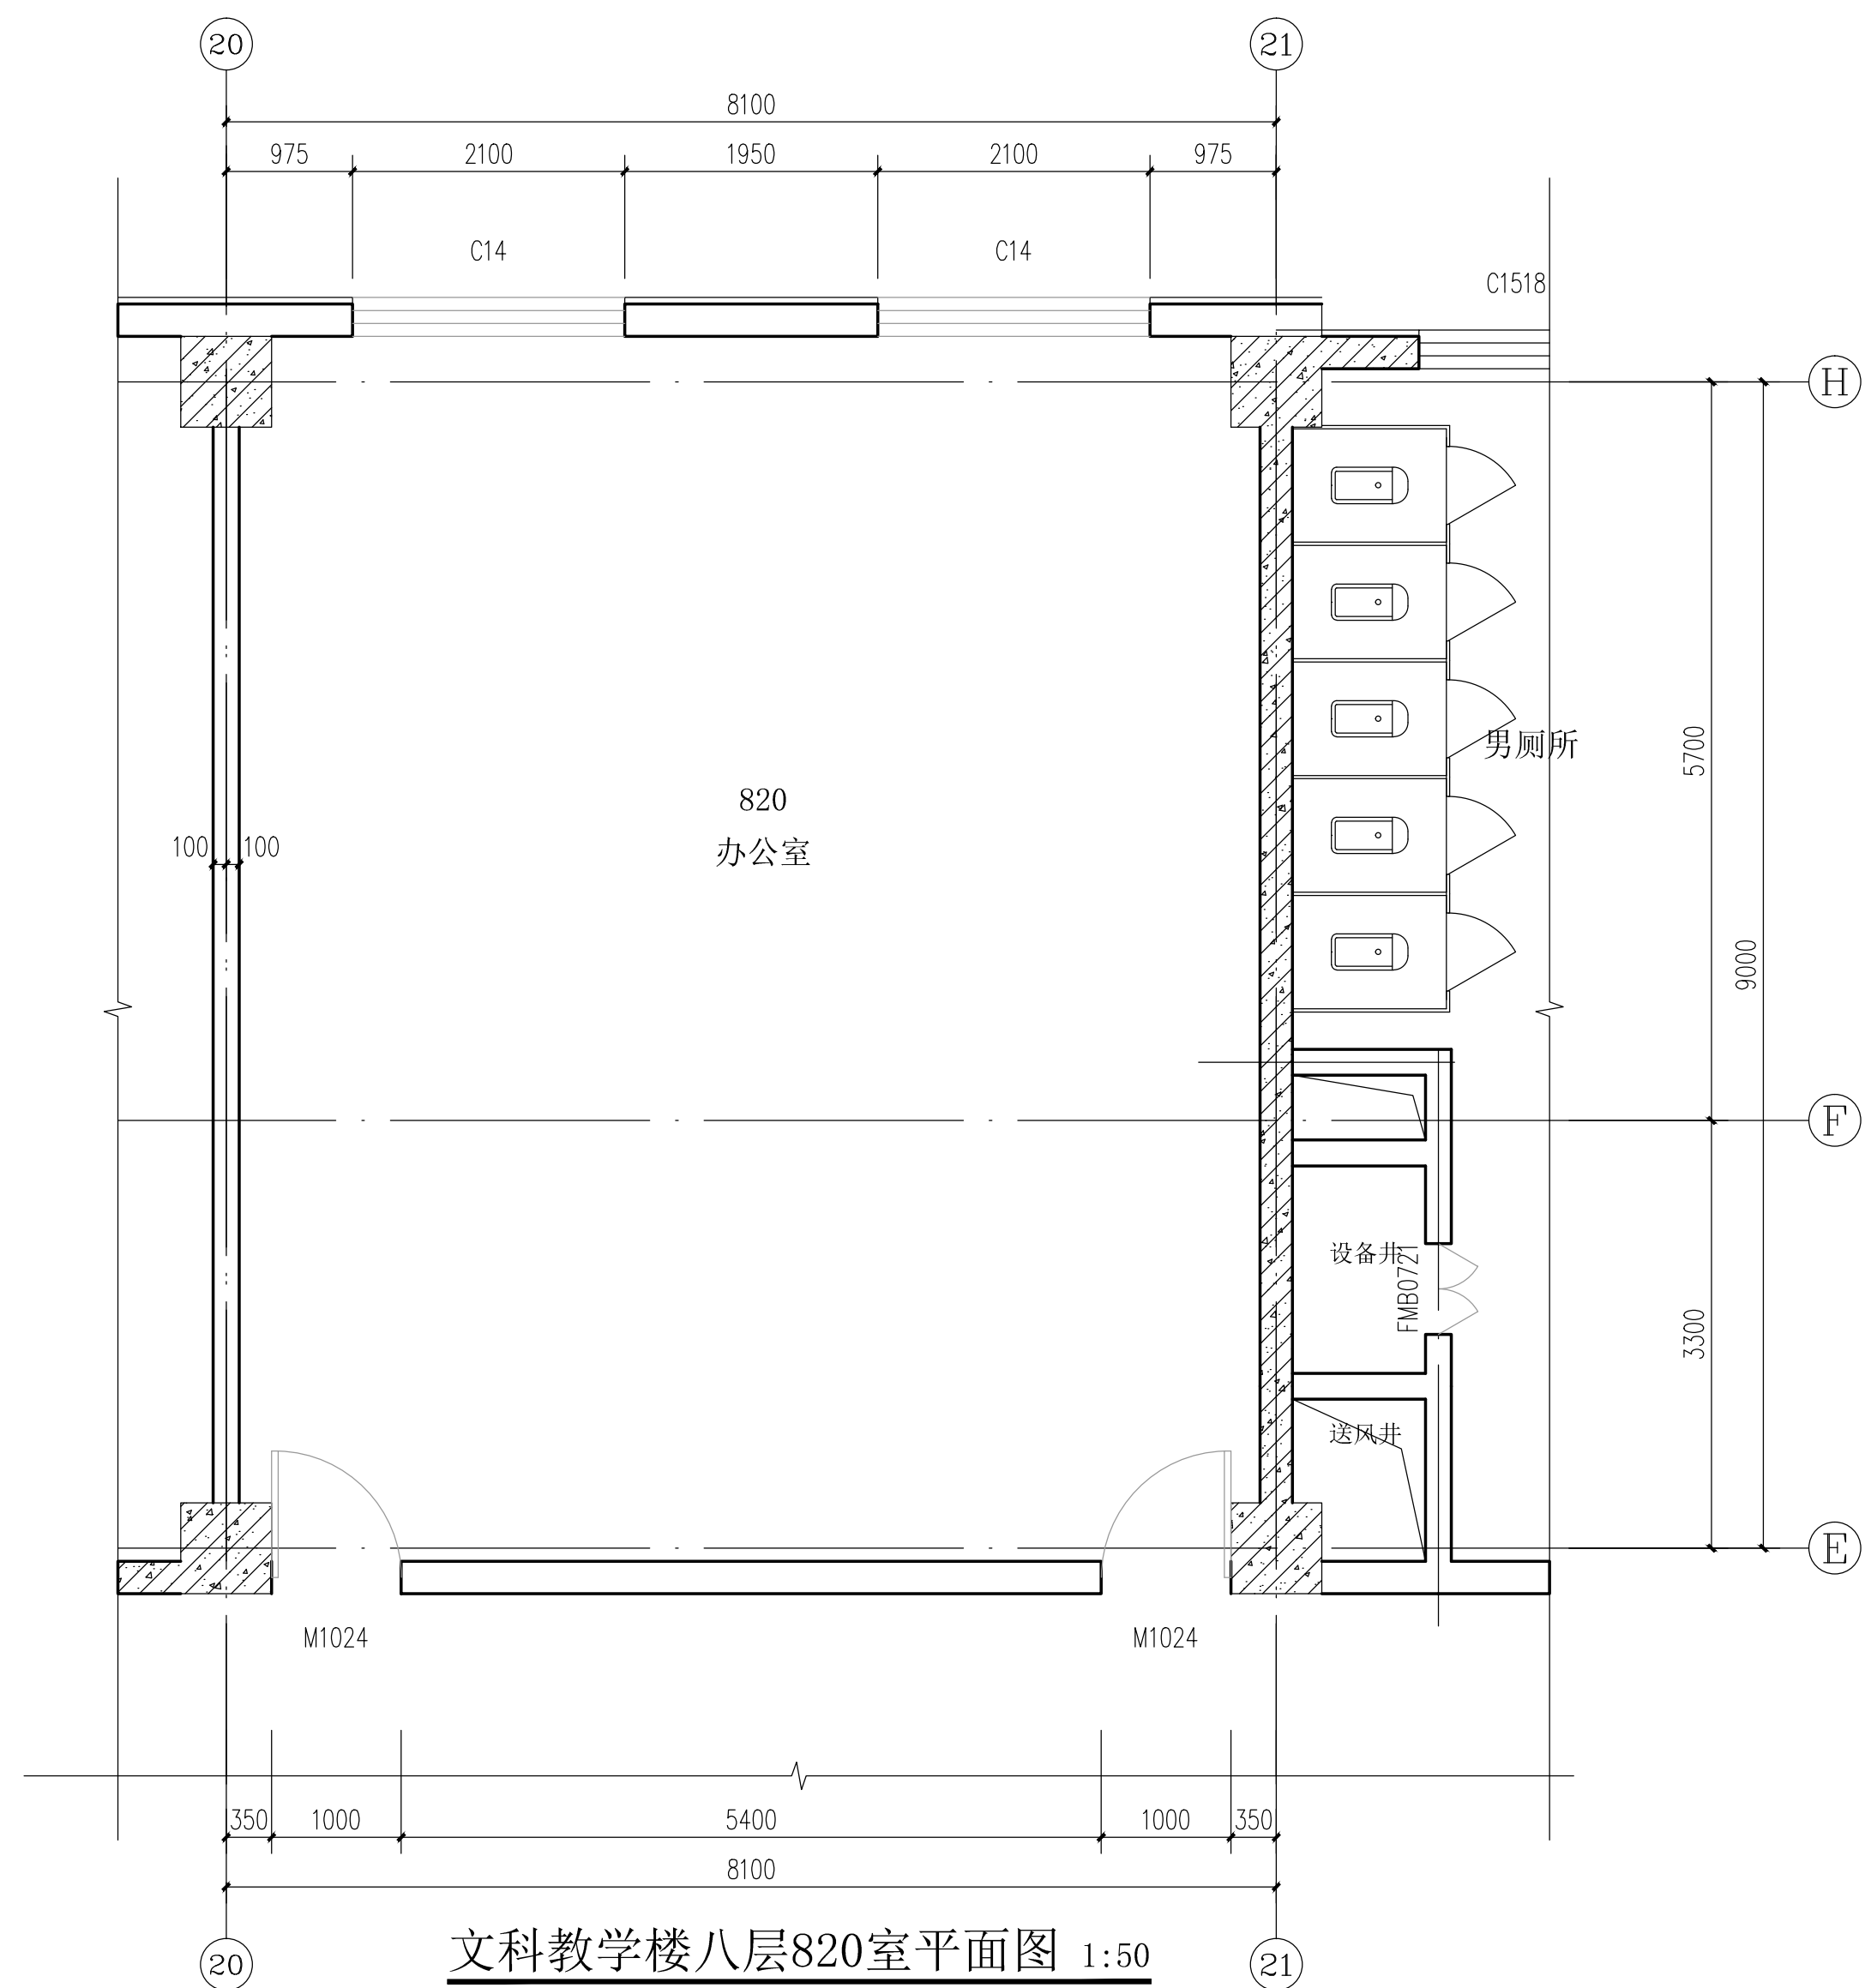


建	结	电	通
筑	构	气	讯

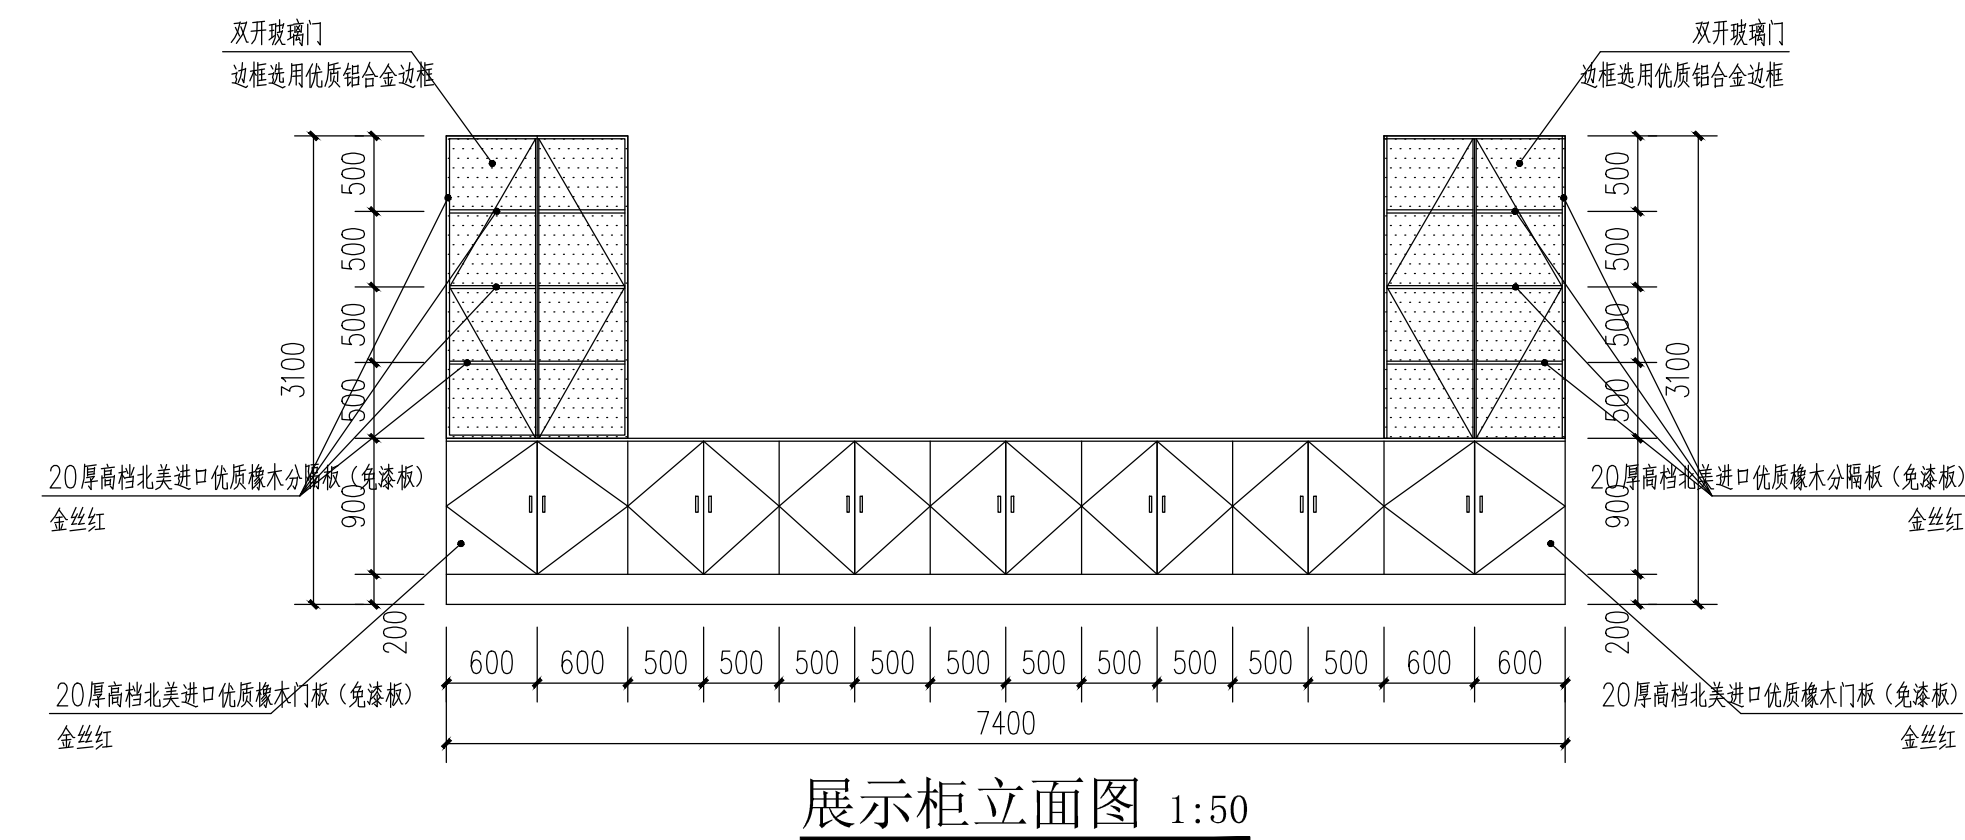

设计单位
JSDA UNIT

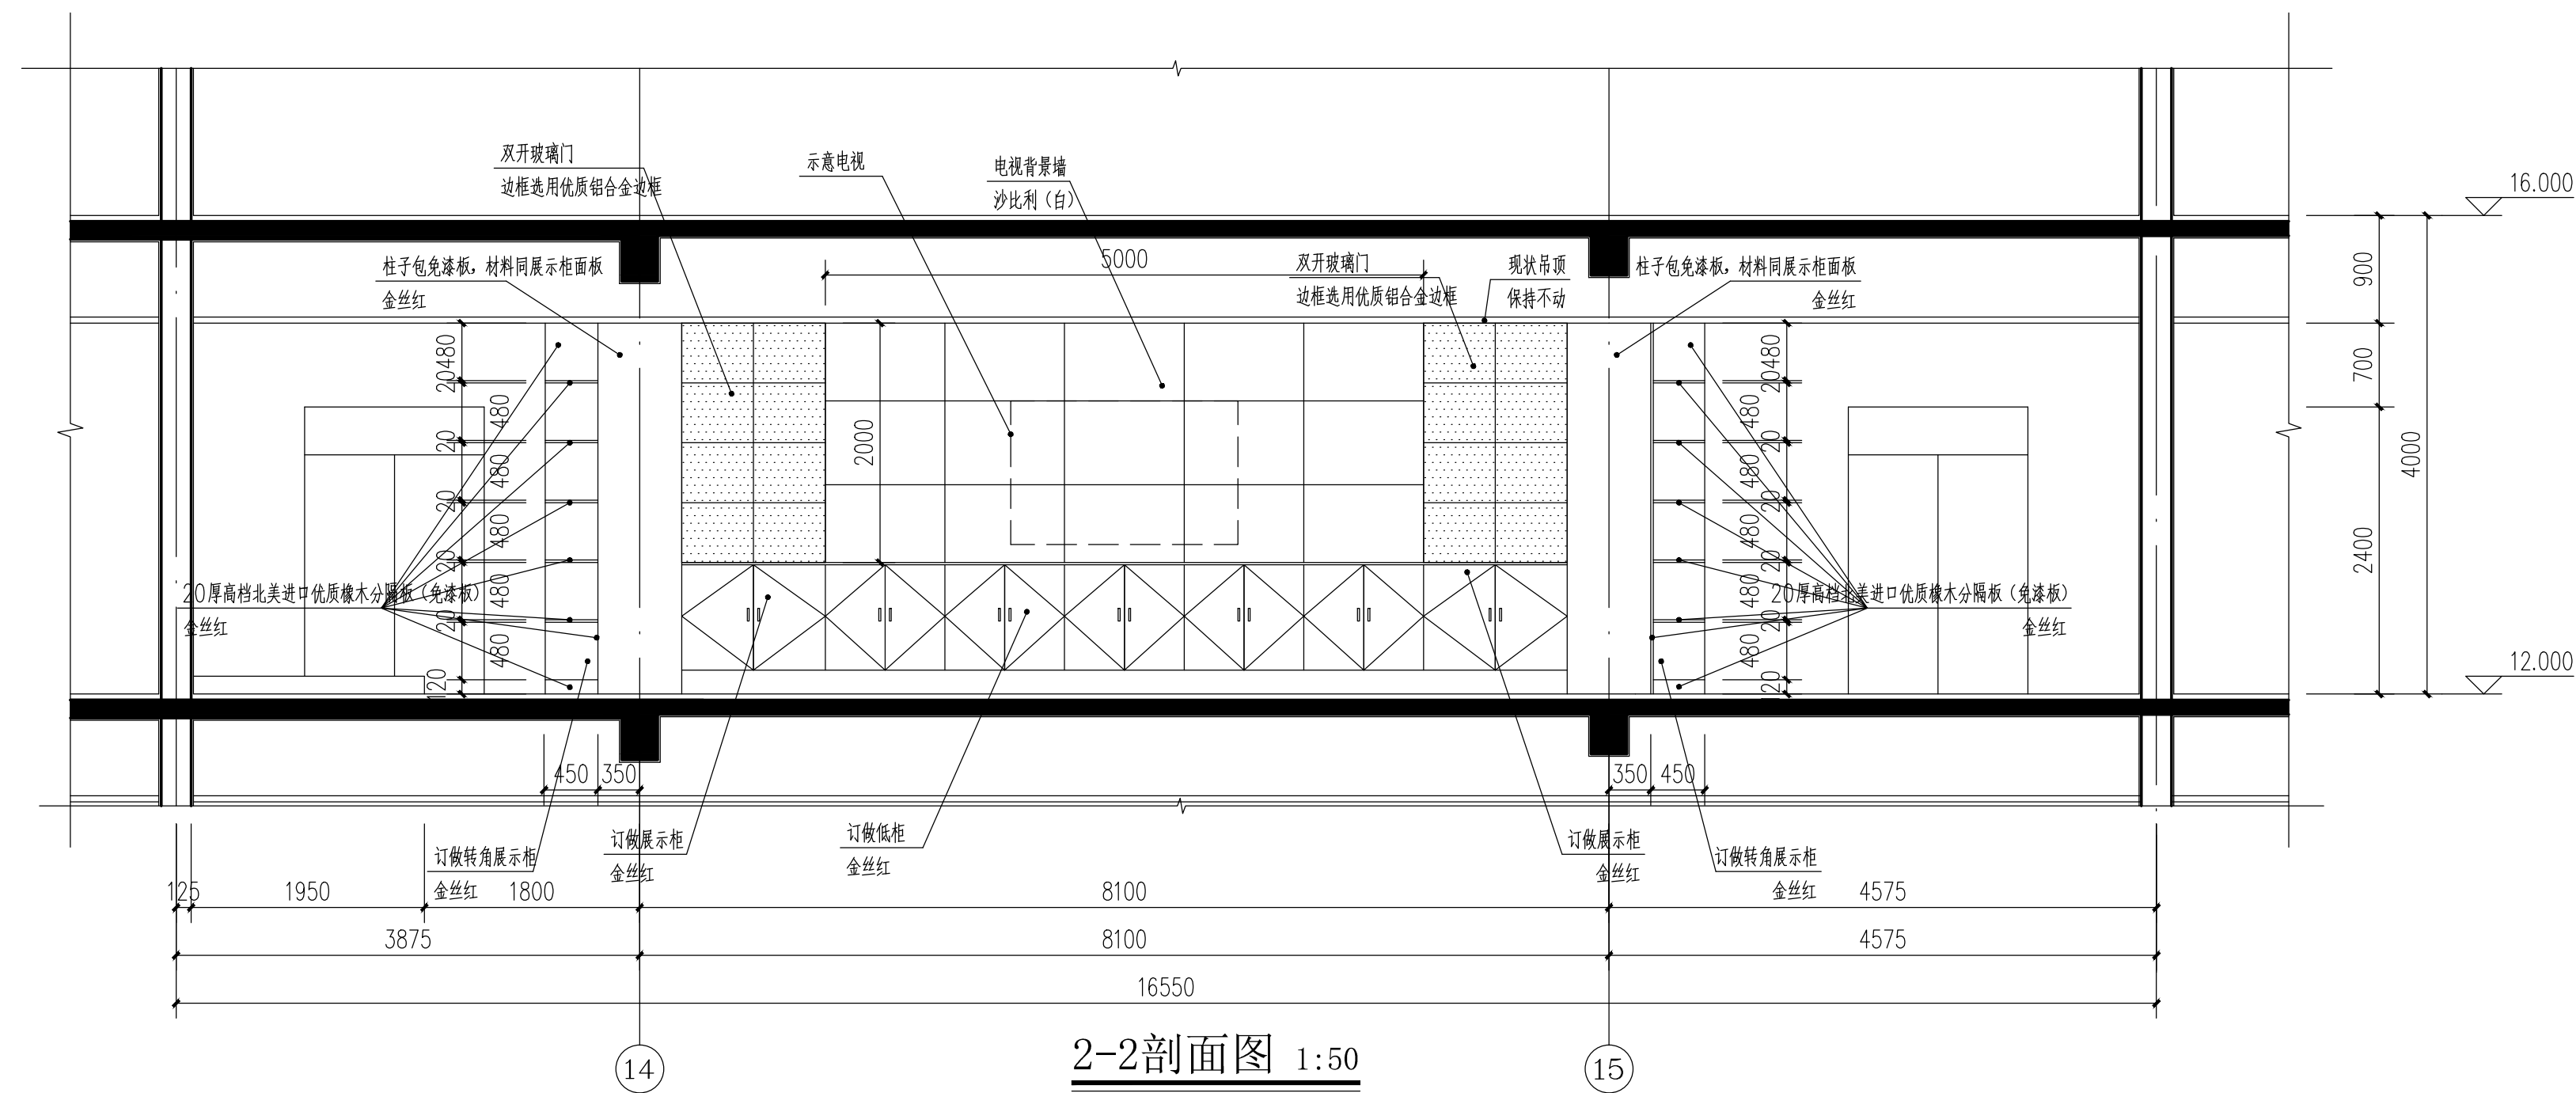

河北加华工程设计有限公司
HEBEI CANSINA ENGINEERING DESIGN Co., Ltd

设计资质：建筑工程【甲级(A130000199)】
规划资质：城乡规划【乙级(冀城规编022001)】
传真电话：86-312-7521274
电子邮箱：hbjhaha@163.com
网站域名：<http://www.cansina.com>

方案合作咨询:
SCHEME DESIGN & CONSULTANT PARTNER

出图章: CNADRI PROJECT SEAL

注册执业章: REGISTERED SEAL

说明: INSTRUCTION

- 1.本套图纸以建设单位提供的技术要求及条件,按现行设计规范进行设计。建设单位在未获得地质、规划、设计、环保、绿化、气象、消防、人防、施工图审查单位及其它相关职能部门批准前,本套设计不得进行项目施工及工程预算。
- 2.建设单位在获得相关管理部门批准及履行完此批后,应及时组织施工、管理、设计方进行技术交底,不得无故拖延。
- 3.施工时必须严格执行规范及相关部门颁布的标准,按图施工。施工过程中如发现设计文件有错误之处,不得擅自更改,应及时与设计单位或建设单位联系,协商解决。
- 4.切勿按本图标注比例尺任意缩小内容。
- 5.设计变更不得影响用于本工程外的项目。
- 6.因不按设计文件施工未能达到以条款而造成的损失,设计方不承担任何法律责任。

设计总负责人 PROJECT DIRECTOR	纪江海
审定人 AUTHORIZED FOR ISSUE BY	纪江海
专业负责人 DISCIPLINE RESPONSIBLE BY	王卫国
审核人 AUDITED BY	许凯明
校对人 CHECKED BY	张艳伟
设计人 DESIGNED BY	王卫国
制图人 DRAWN BY	王卫国

版本 REVISION	升版原因 CAUSE	升版日期 DATE
----------------	---------------	--------------

本图升版后，以最高版本为准

建设单位: CLIENT

唐山师范学院
项目名称: PROJECT

唐山师范学院北校区文科楼405办公室改造项目
图纸名称: DRAWING TITLE

工程编号: JOB NO.	阶段: STATUS
2019-T-1	施工图
专业: DISCIPLINE	比例: SCALE
建筑	1:50
日期: DATE	图号: DRAWING No.
2019.06.12	建施-02